


ANNEXES

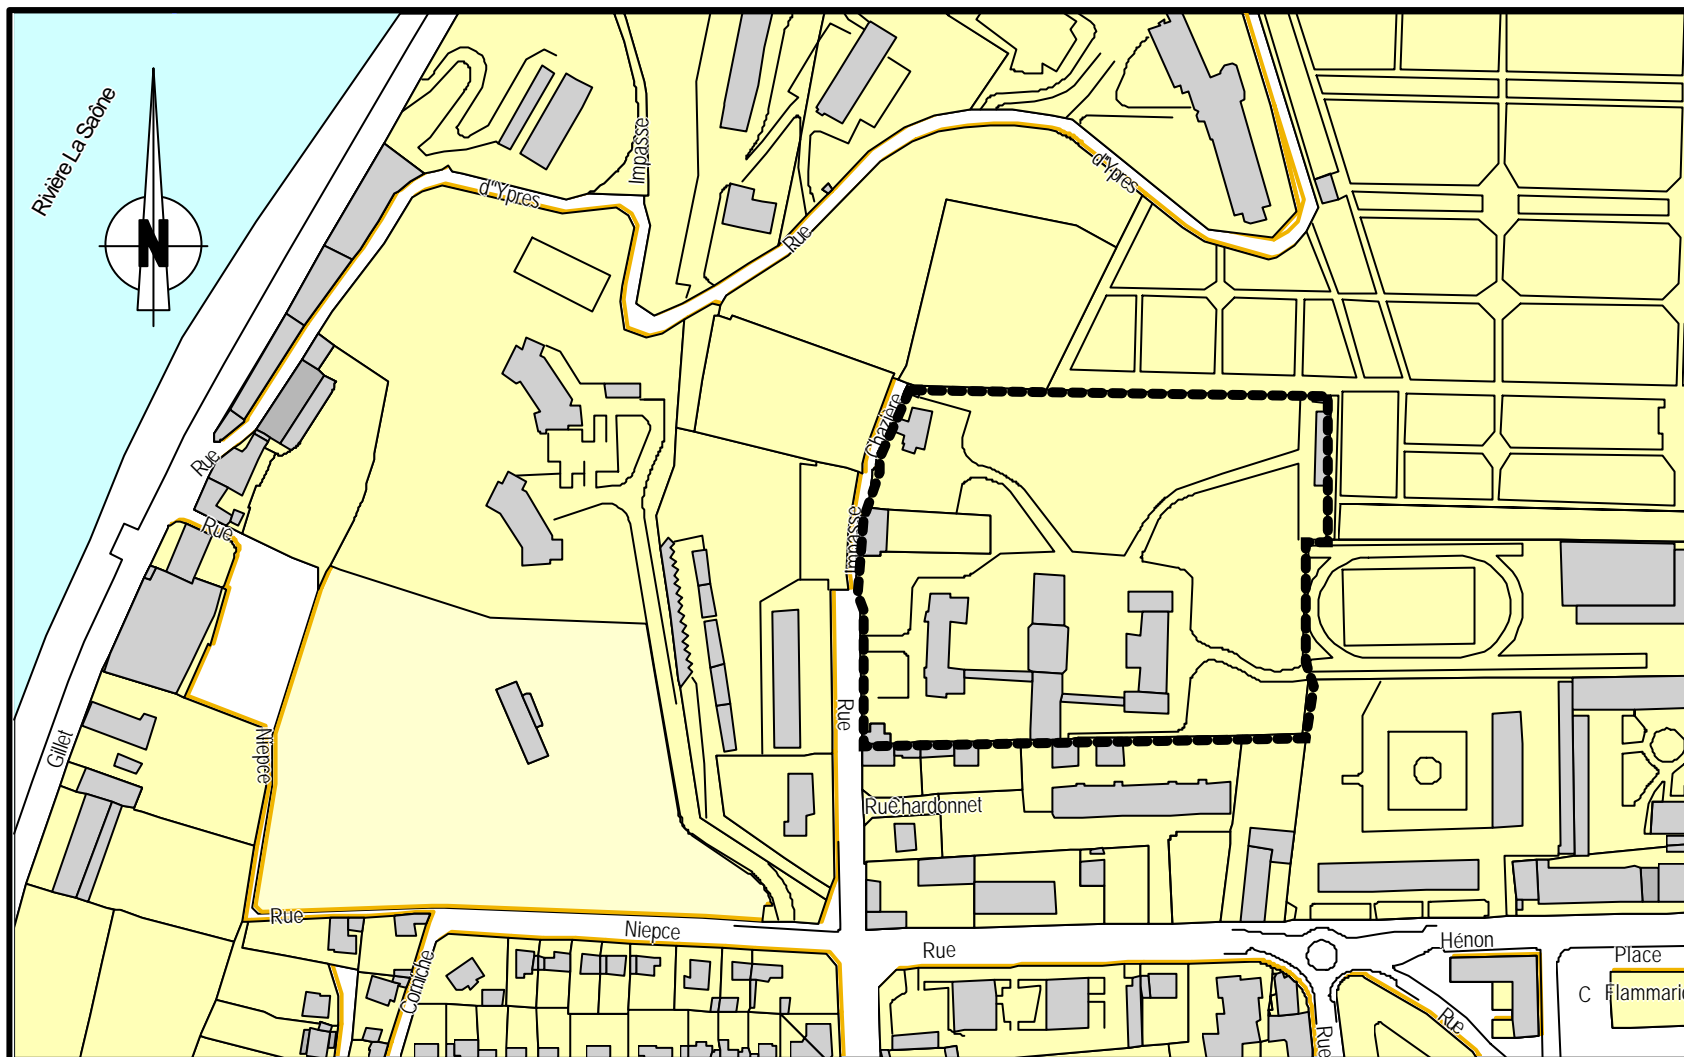

LYON 4°
Création d'un équipement petite enfance - Tènement Internat FAVRE

Révision d'urgence – Périmètre de concertation
Echelle : 1/3000